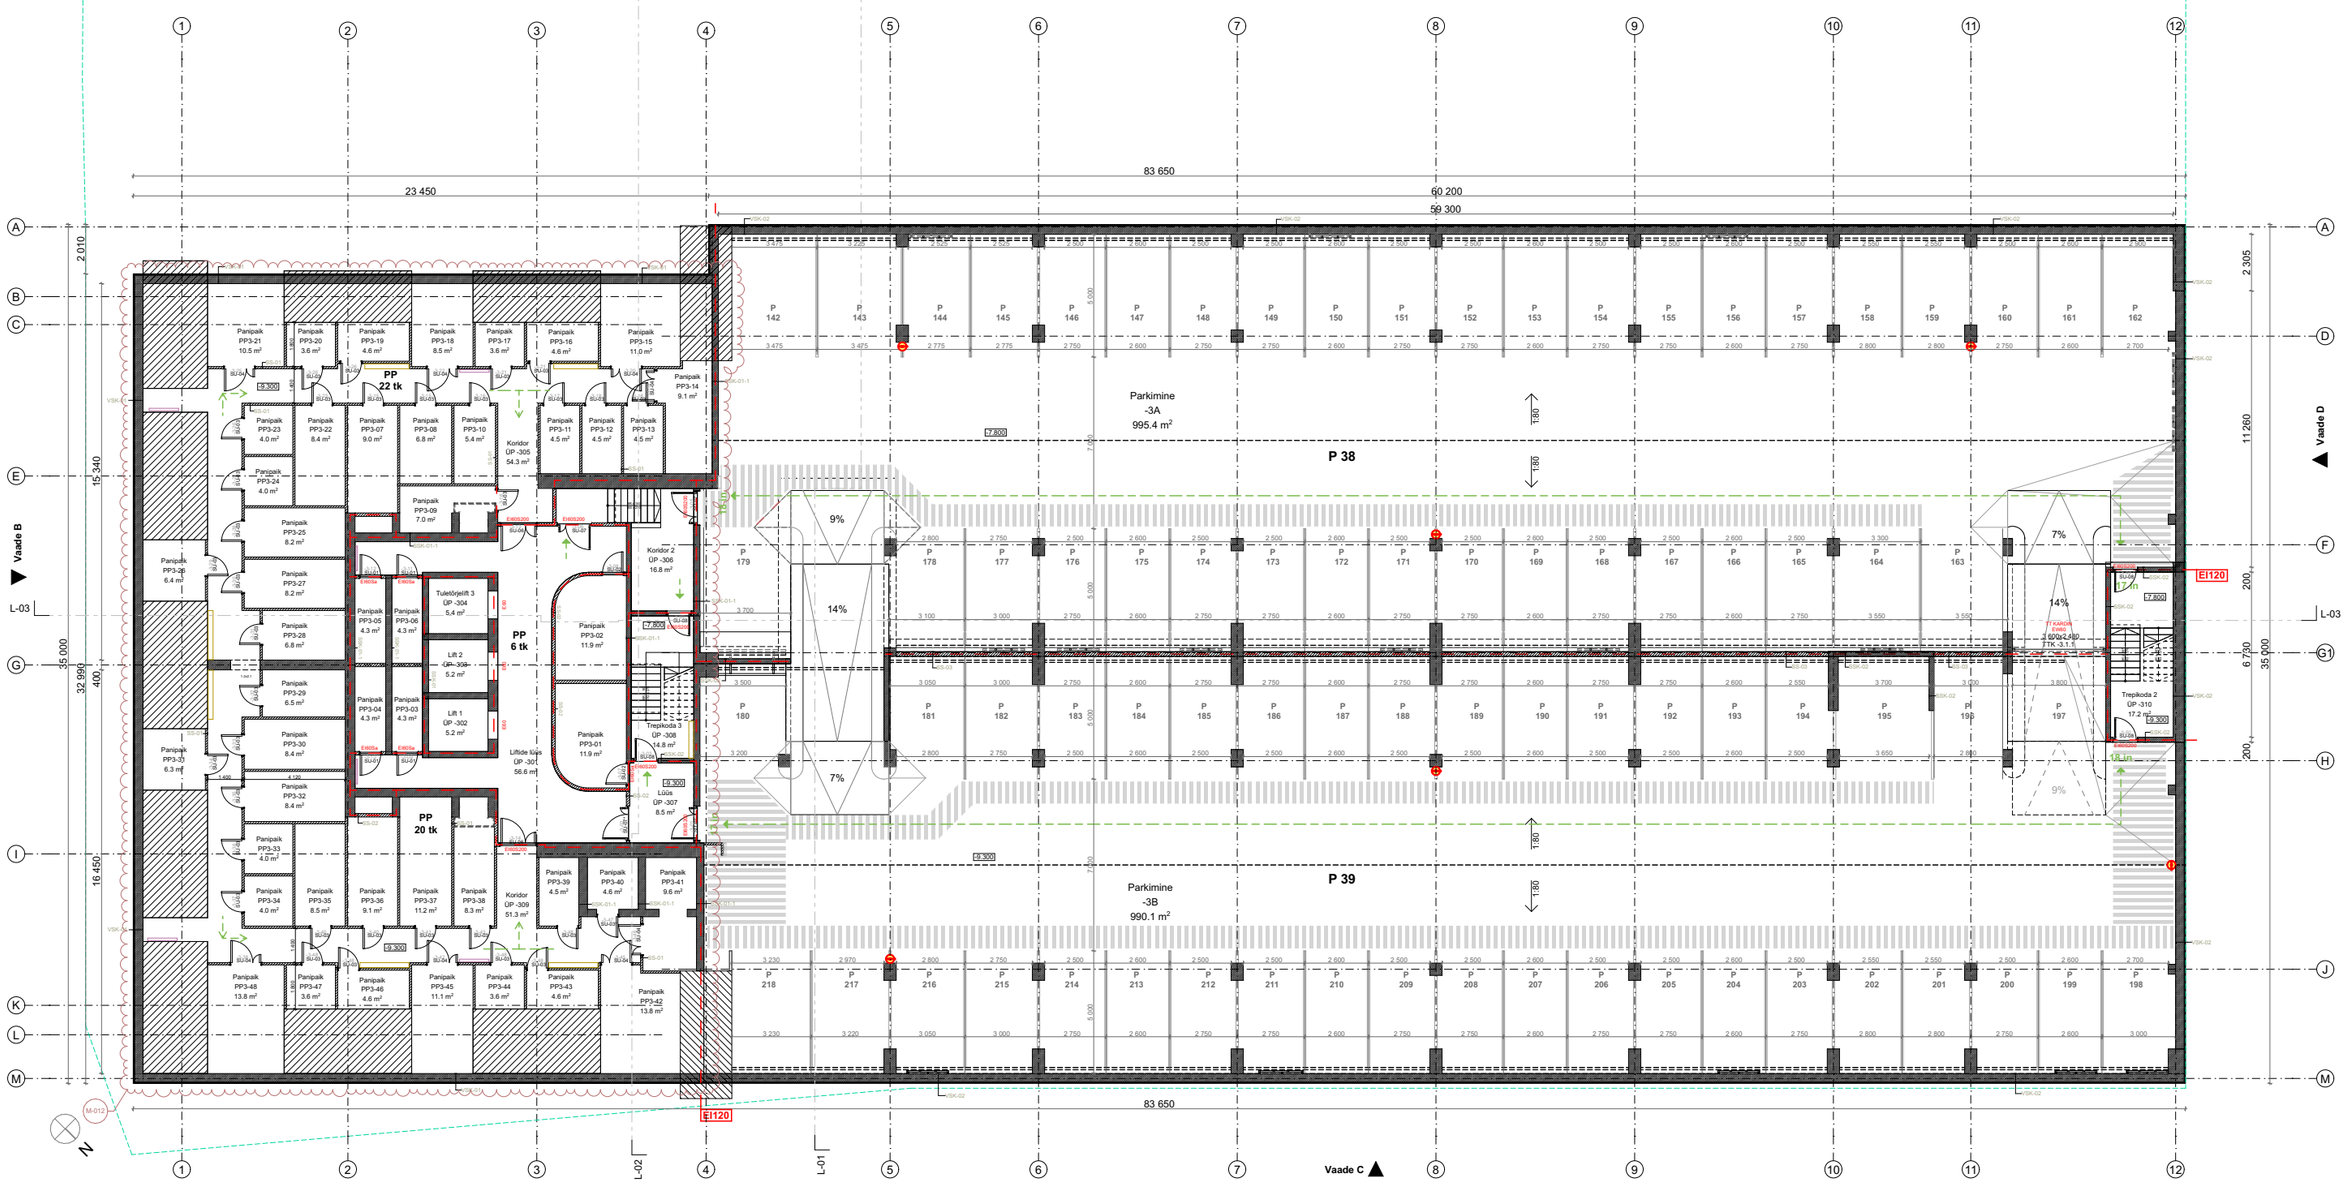

EI 180
EI 120
EI 90
EI 60
Maa-aluse hoonestusala piir

ÕKA — Kompensatsiooniõhk automaatselt
ÕK — Kompensatsiooniõhk käsitsi
17 in — Evakuatsiooni suund; Ukse kaudu evakueeruvate inimeste arv

Jalakäijate käigutee
Kollektor
Radiaator
Tulekustuti
- 6kg pulberkustuti
- 5kg CO_2 kustuti vahelduvvoolu- ja kilbiruumides

Nr	Muudatus	Kuupäev
M-012	Panipaikade paiknemise lahendus ümber mängitud, et rohkem hoiuruume saada.	

OBJEKTI NIMI JA AADRESS	TELLIJA		PROJEKTEERIJAD	
Multifunktsionaalne kõrghoone A. Lauteri tn 3 / Lennuki tn 2, Tallinn, Eesti	EBS Campus OÜ		NEEME TIIMUS MARIANN KRUUSE PRIIT PIHLAMÄE	
JOONISE NIMI JA MÕÕTKAVA	STAADIUM	PROJ. NR.	LEHE NR.	KUUPÄEV
-3 korrus 1:250	PP	340	AR1-03	23/05/2024

PIN ARHITEKTID OÜ ° TATARI 64 ° TALLINN 10134 ° E-MAIL:pinarhitektid@pinarhitektid.ee ° MTR:EEP002107 ° REG.NR.12073665

° Hilisema kuupäevaga joonis tühistab varasema, enne töösse andmist kontrollida uuema joonise olemasolu ° Enne avatäidete ja monteeritavate osade tellimist teostada mõõtmised kohapeal
° Vastuolude ilmnemisel kontakteeruda arhitektiga. Joonis on kaitstud autoriõigusega ja selle kopeerimine, levitamine või selles muudatuste tegemine ilma õiguse valdaja loata on keelatud

PIN ARHITEKTID

A 3