


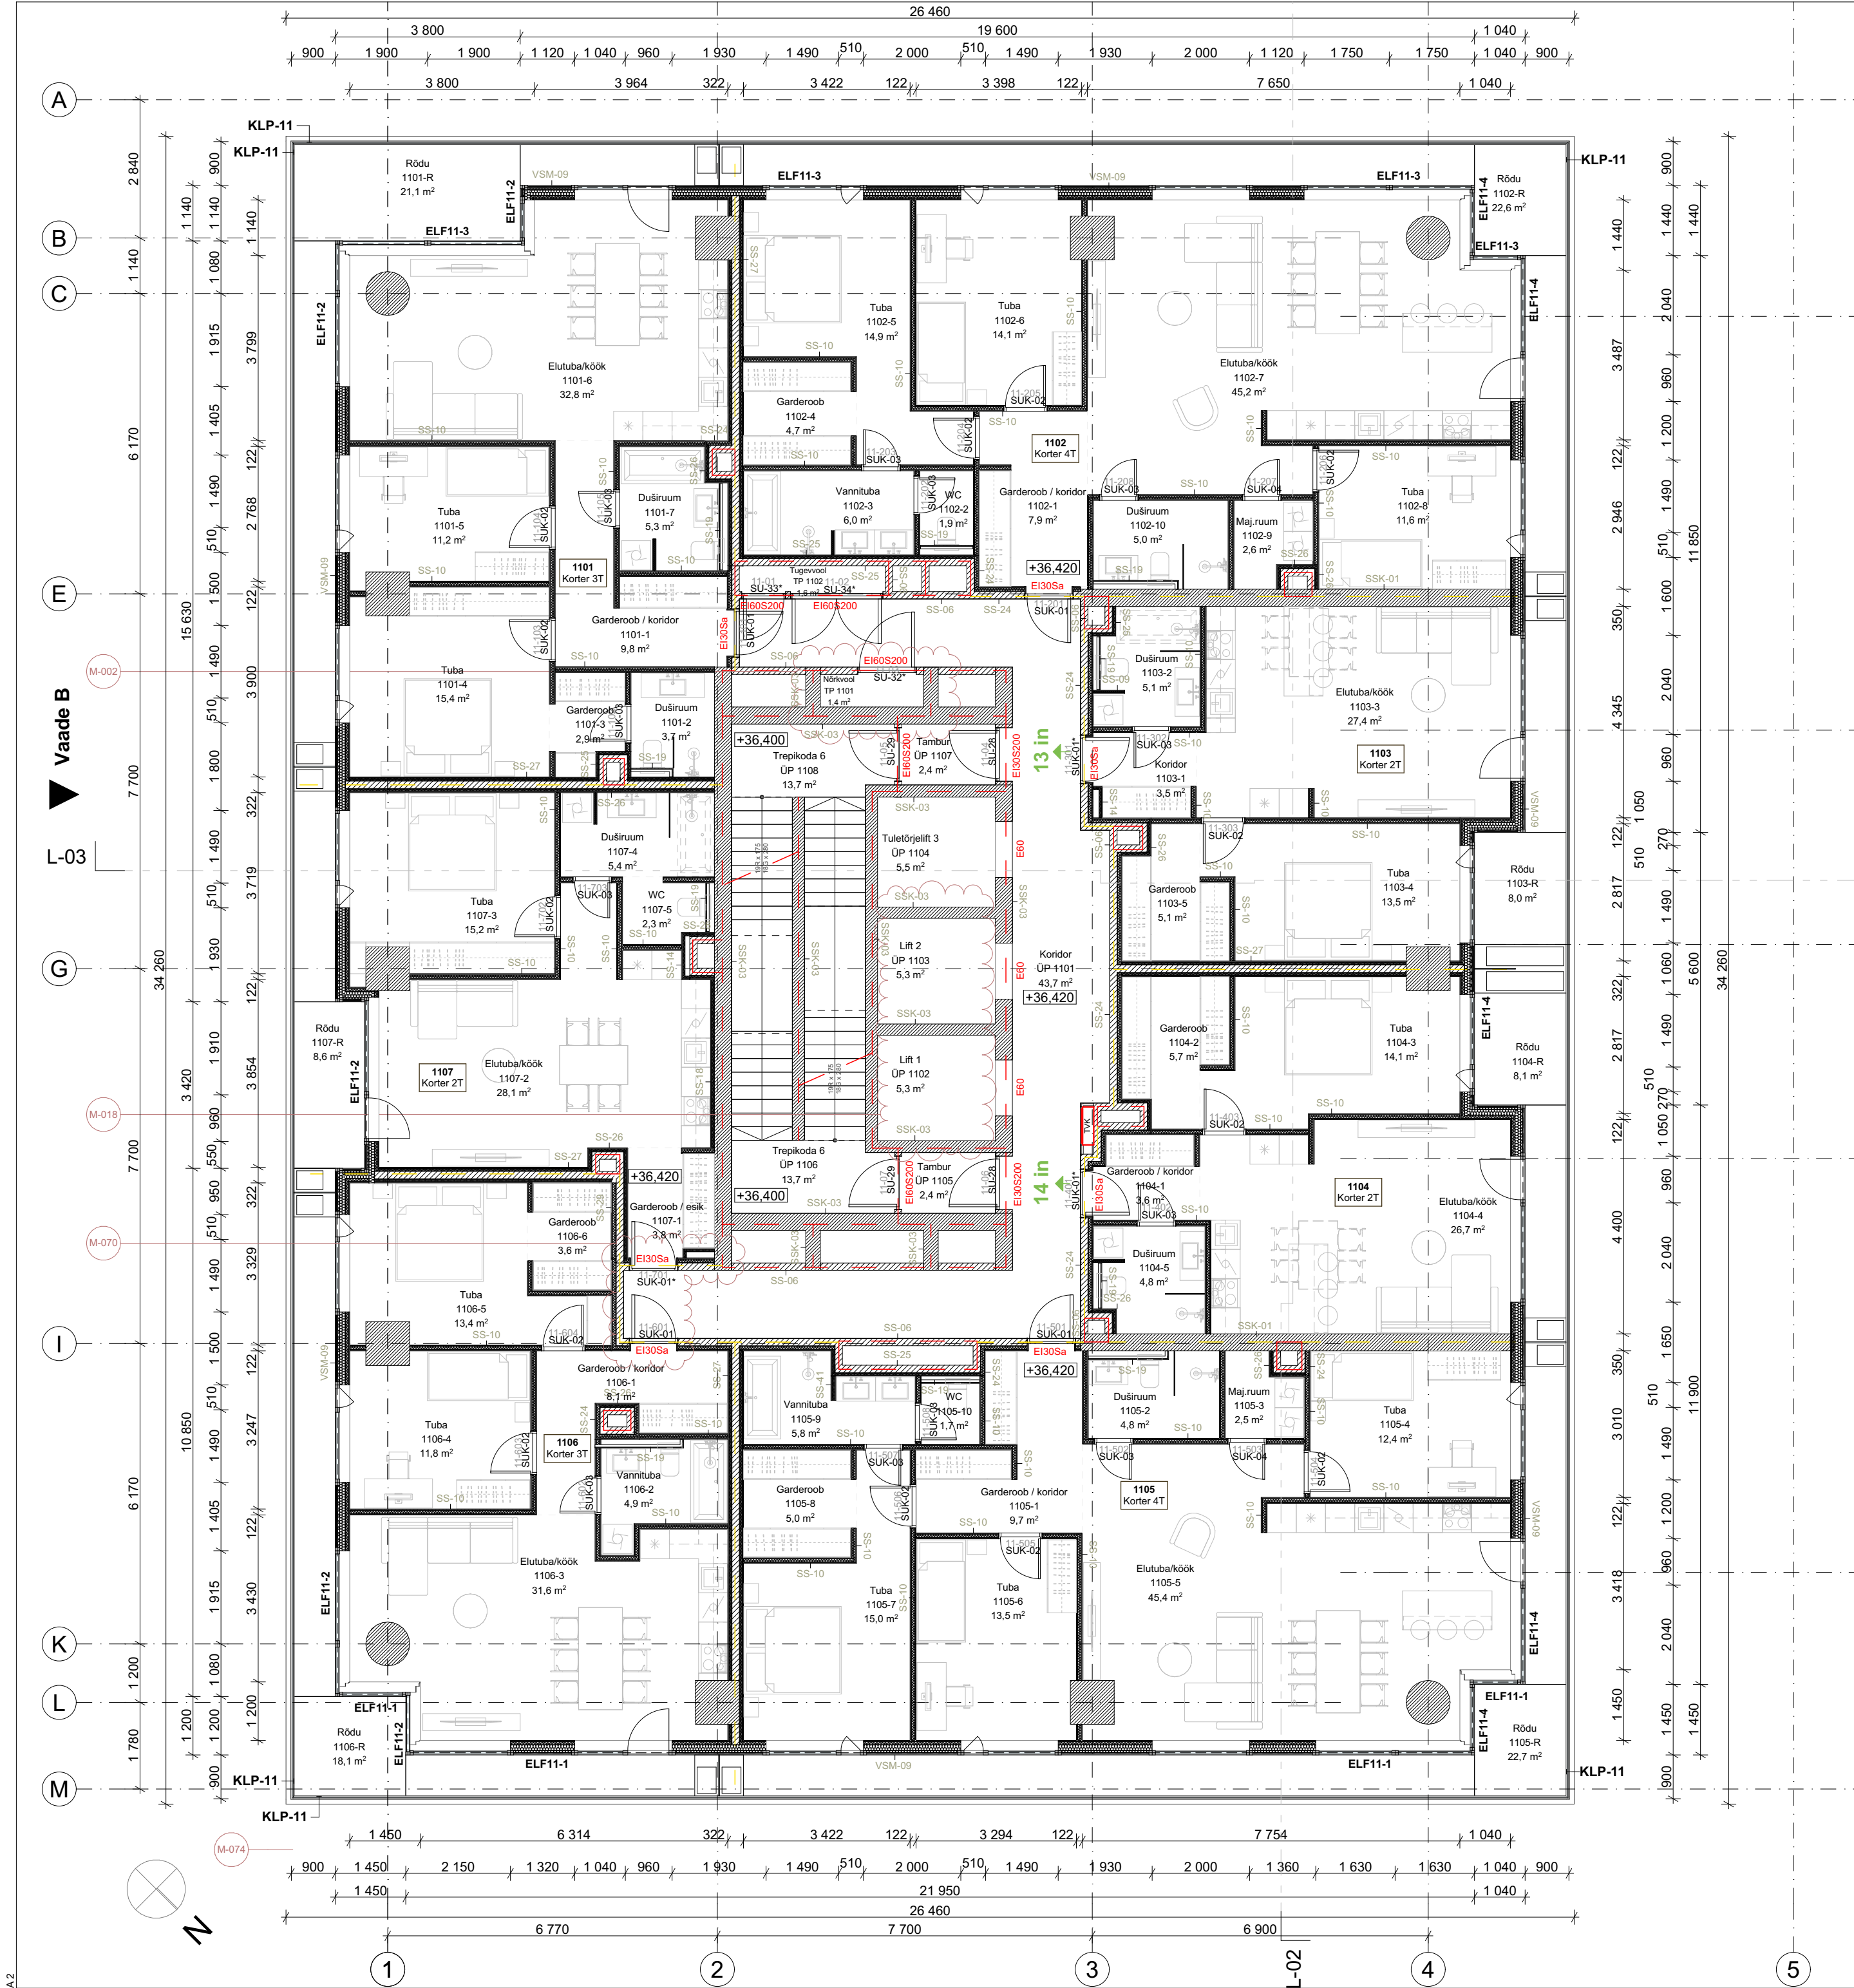

Ruumi nr	Nimi	Pindala
Korteri 1101		
1101-1	Garderoob / koridor	9,8
1101-2	Duširuum	3,7
1101-3	Garderoob	2,9
1101-4	Tuba	15,4
1101-5	Tuba	11,2
1101-6	Elutuba/köök	32,8
1101-7	Duširuum	5,3
		81,1 m²

Korteri 1102		
1102-1	Garderoob / koridor	7,9
1102-2	WC	1,9
1102-3	Vannituba	6,0
1102-4	Garderoob	4,7
1102-5	Tuba	14,9
1102-6	Tuba	14,1
1102-7	Elutuba/köök	45,2
1102-8	Tuba	11,6
1102-9	Maj. ruum	2,6
1102-10	Duširuum	5,0
		113,9 m²

Korteri 1103		
1103-1	Koridor	3,5
1103-2	Duširuum	5,1
1103-3	Elutuba/köök	27,4
1103-4	Tuba	13,5
1103-5	Garderoob	5,1
		54,6 m²

Korteri 1104		
1104-1	Garderoob / koridor	3,6
1104-2	Garderoob	5,7
1104-3	Tuba	14,1
1104-4	Elutuba/köök	26,7
1104-5	Duširuum	4,8
		54,9 m²

Korteri 1105		
1105-1	Garderoob / koridor	9,7
1105-2	Duširuum	4,8
1105-3	Maj. ruum	2,5
1105-4	Tuba	12,4
1105-5	Elutuba/köök	45,4
1105-6	Tuba	13,5
1105-7	Tuba	15,0
1105-8	Garderoob	5,0
1105-9	Vannituba	5,8
1105-10	WC	1,7
		115,8 m²

Korteri 1106		
1106-1	Garderoob / koridor	8,1
1106-2	Vannituba	4,9
1106-3	Elutuba/köök	31,6
1106-4	Tuba	11,8
1106-5	Tuba	13,4
1106-6	Garderoob	3,6
		73,4 m²

Korteri 1107		
1107-1	Garderoob / esik	3,8
1107-2	Elutuba/köök	28,1
1107-3	Tuba	15,2
1107-4	Duširuum	5,4
1107-5	WC	2,3
		54,8 m²

TVK Tuletõrje voolikukapp

- - - EI 180
- - - EI 120
- - - EI 90
- - - EI 60

→ 17 in Evakuatsiooni suund; Uksed kaudu evakueeruvate inimeste arv

Nr	Muudatus	Kuupäev
M-002	Nõrkvoolu šahtis vahesein eemaldatud, ukse mõõt suurendatud	09.04.2024
M-018	Liftide L1-L3 šahti mõõtu muudetud sissepääsu ehitamisega	27.08.2024
M-070	Teisel 2 esikusse lisatud šaht	27.01.2025
M-074	Liftisee koridori viimistletud põranda kõrgusmärki muudetud	27.01.2025

OBJEKTI NIMI JA ADDRESS		TELLIJA		PROJEKTEERIJAD	
Multifunktsionaalne kõrghoone		EBS Campus OÜ		NEEME TIIMUS MARIANN KRUSE PRIIT PIHLAMÄE	
A. Lauteri tn 3 / Lennuki tn 2, Tallinn, Eesti					
JOONISE NIMI JA MÕÕTAKAVA		STAADIUM	PROJ. NR.	LEHENR.	KUUPÄEV.
11. korrus 1:100		PP	340	AR1-14	28/01/2025
PIN ARHITEKTID OÜ		TATARI 64		TALLINN 10134	
E-MAIL: pin@arhitektid.ee		MTR: EEP002107		REG. NR. 12073665	
* Hilisema kuupäevaga joonis ühistab varasema, enne lõpse andmist kontrollida uuema joonise olemasolu * Enne avaldamise ja monteerimise etapis teostada mõõtmised kohapeal					
* Vastutuleku inimestel kontaktite arv. Joonis on kaitsitud autoriõigusega ja selle kopimeerimine, levitamine või selle muudatuste tegemine ilma õiguse valdaja loata on keelatud					

PIN
ARHITEKTID